BAUVORHABEN
Errichtung eines Ortswärmenetzes
2320 Mannswörth

AUFTRAGGEBER
ENERGIECOMFORT Energie- und
Gebäudemanagement GmbH

AUFTRAG
Ausführungs- und Bestandsplanung
Servitutspläne
ca. 2620m Fernwärmeleitung

DURCHFÜHRUNG
2006-2008

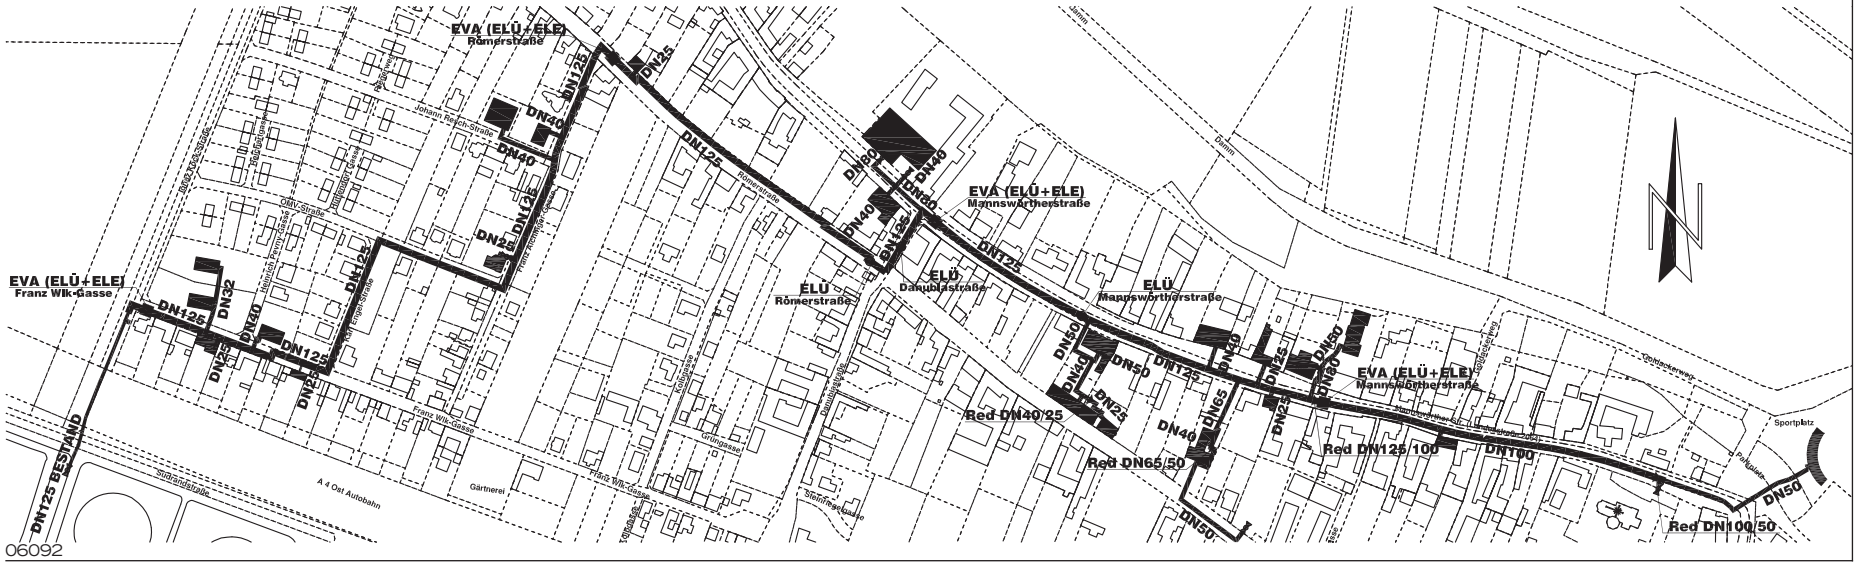

MK-ZT KOLAR & PARTNER ZIVILTECHNIKER GMBH
1230 Wien • Oberlaaer Straße 276 • Tel: +43 1 615 02 03 - 0
Fax: +43 1 615 02 03 - 99 • E-Mail: wien@mk-zt.at • www.mk-zt.at