BAUVORHABEN
U1 Verlängerung Süd
U1/9 “Altes Landgut”
1100 Wien

AUFTRAGGEBER
Wiener Linien GmbH & Co KG

AUFTRAG
Hauszustandsfeststellungen

DURCHFÜHRUNG
2009 - 2011

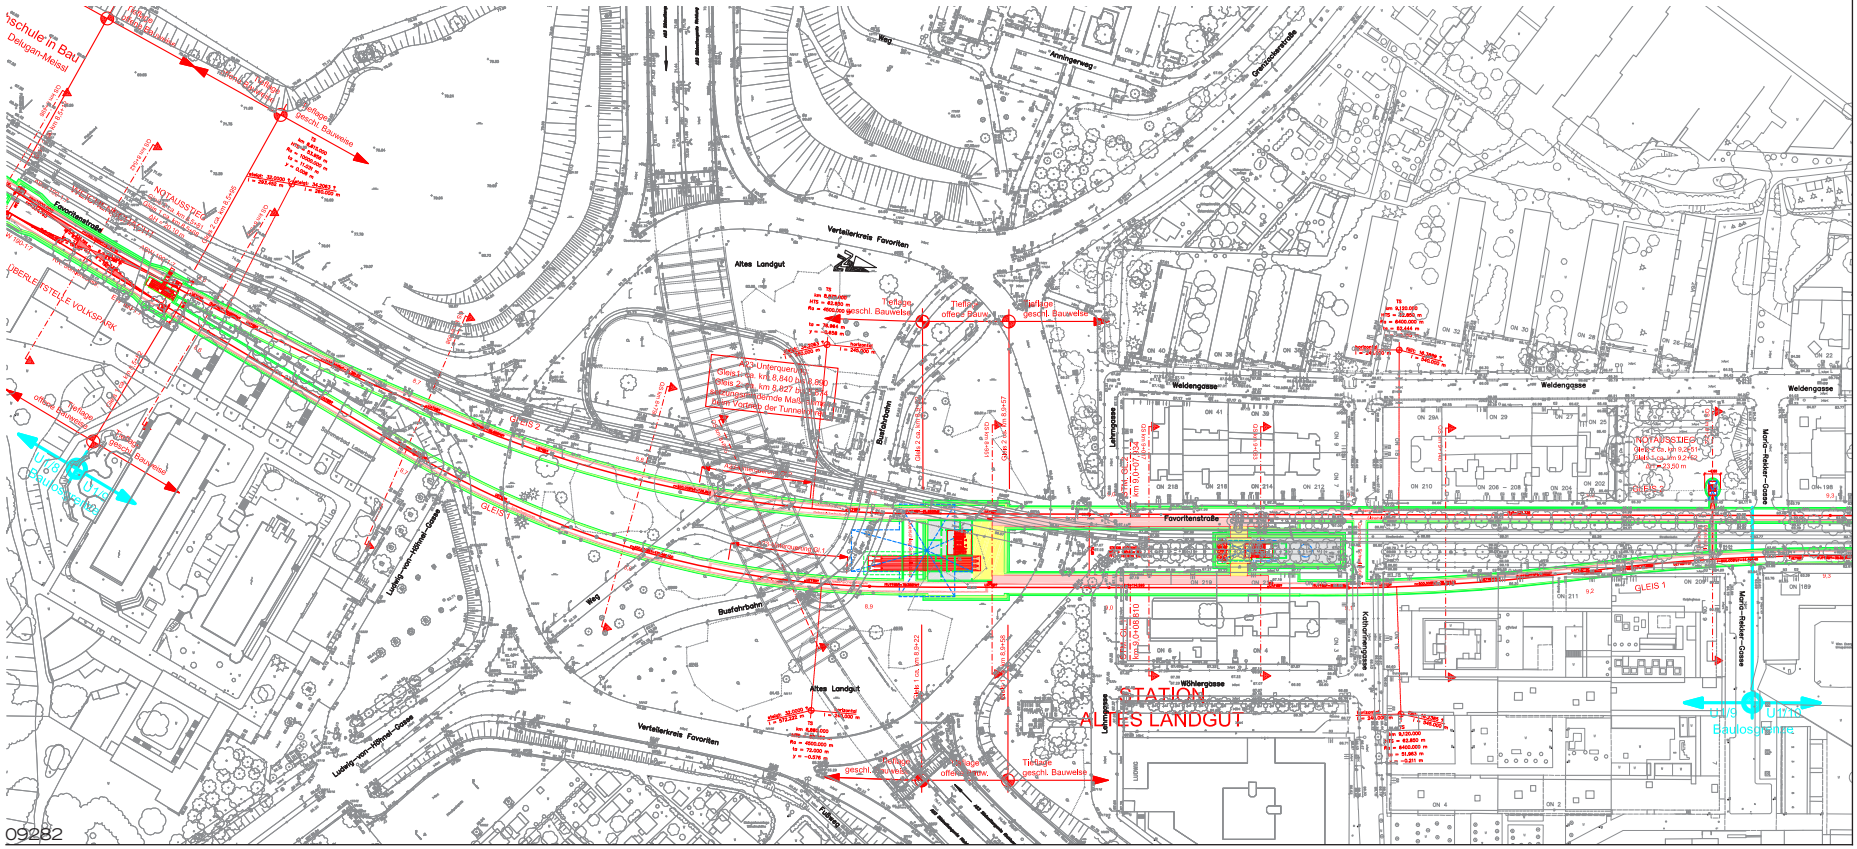

09282

MK-ZT KOLAR & PARTNER ZIVILTECHNIKER GMBH
1230 Wien • Oberlaaer Straße 276 • Tel: +43 1 615 02 03 - 0
Fax: +43 1 615 02 03 - 99 • E-Mail: wien@mk-zt.at • www.mk-zt.at